



新庁舎ボリューム検討資料


低層案 配置図 S = 1/600

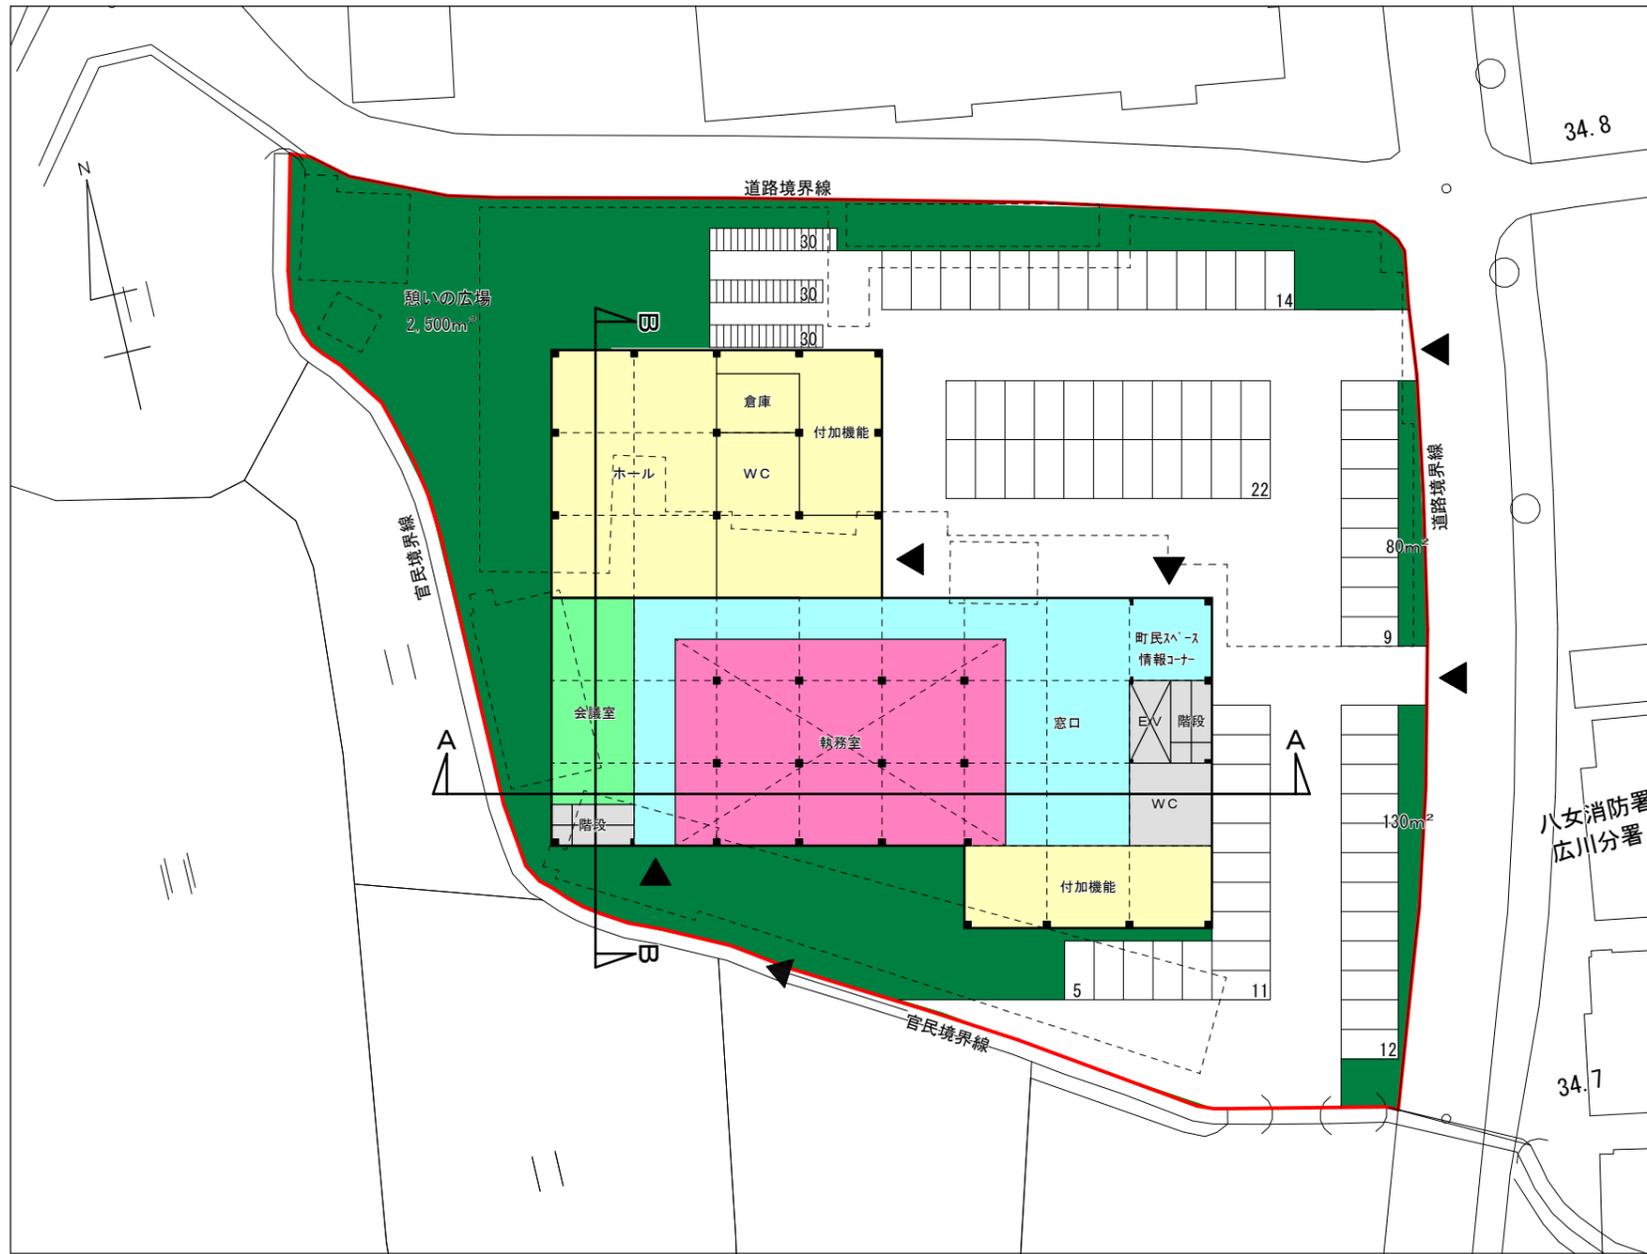


断面図 S = 1/800

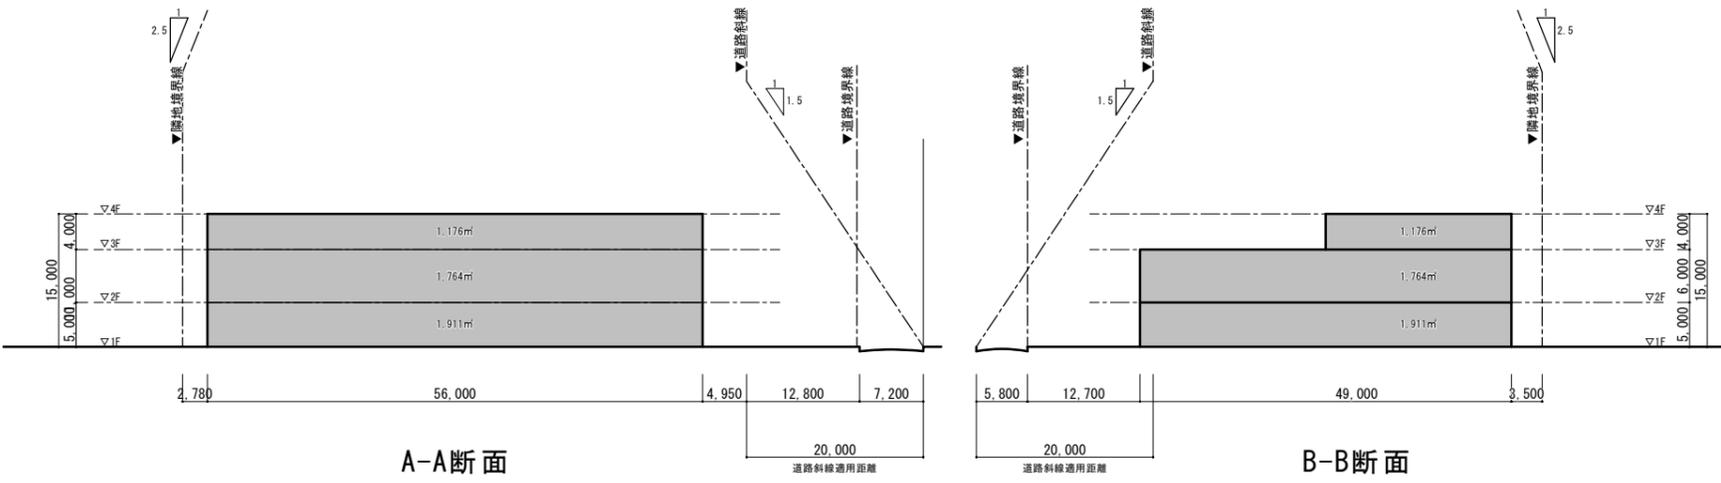


各階平面図 S = 1/800

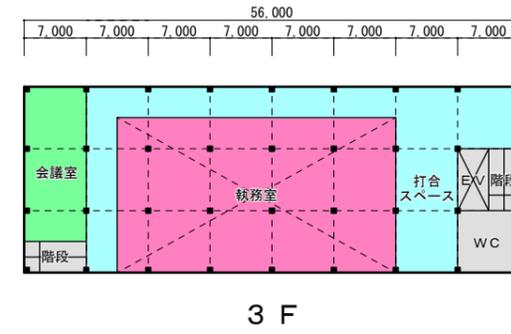

3 F

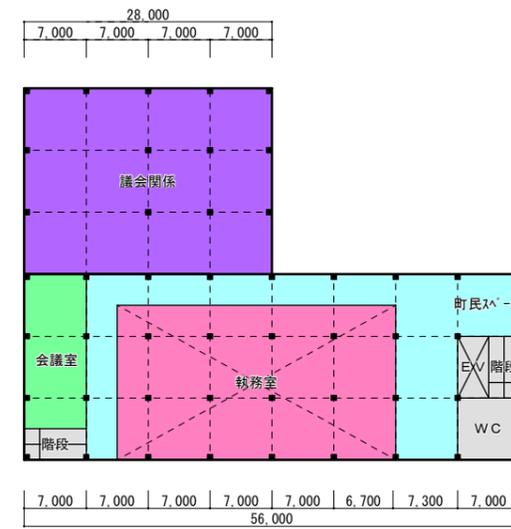

2 F

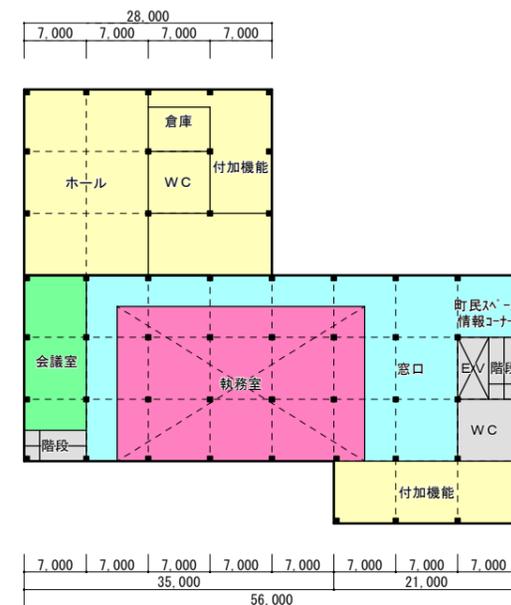

1 F

低層案

用途地域：非線引き都市計画区域

容積率／建ぺい率：200％／70％

敷地面積：5,694㎡

建築面積：1,911㎡（建ぺい率33.6％）

延床面積：5,439㎡（容積率95.5％）

階数：地上3階

緑化面積：2,710㎡（緑化率47.6％）

緑化必要面積：171㎡（敷地面積×3％）


駐車場台数（来庁舎用） 計39台

駐車場台数（公用車用） 計34台


駐輪場台数 計50台

新庁舎ボリューム検討資料


高層案 配置図 S=1/600

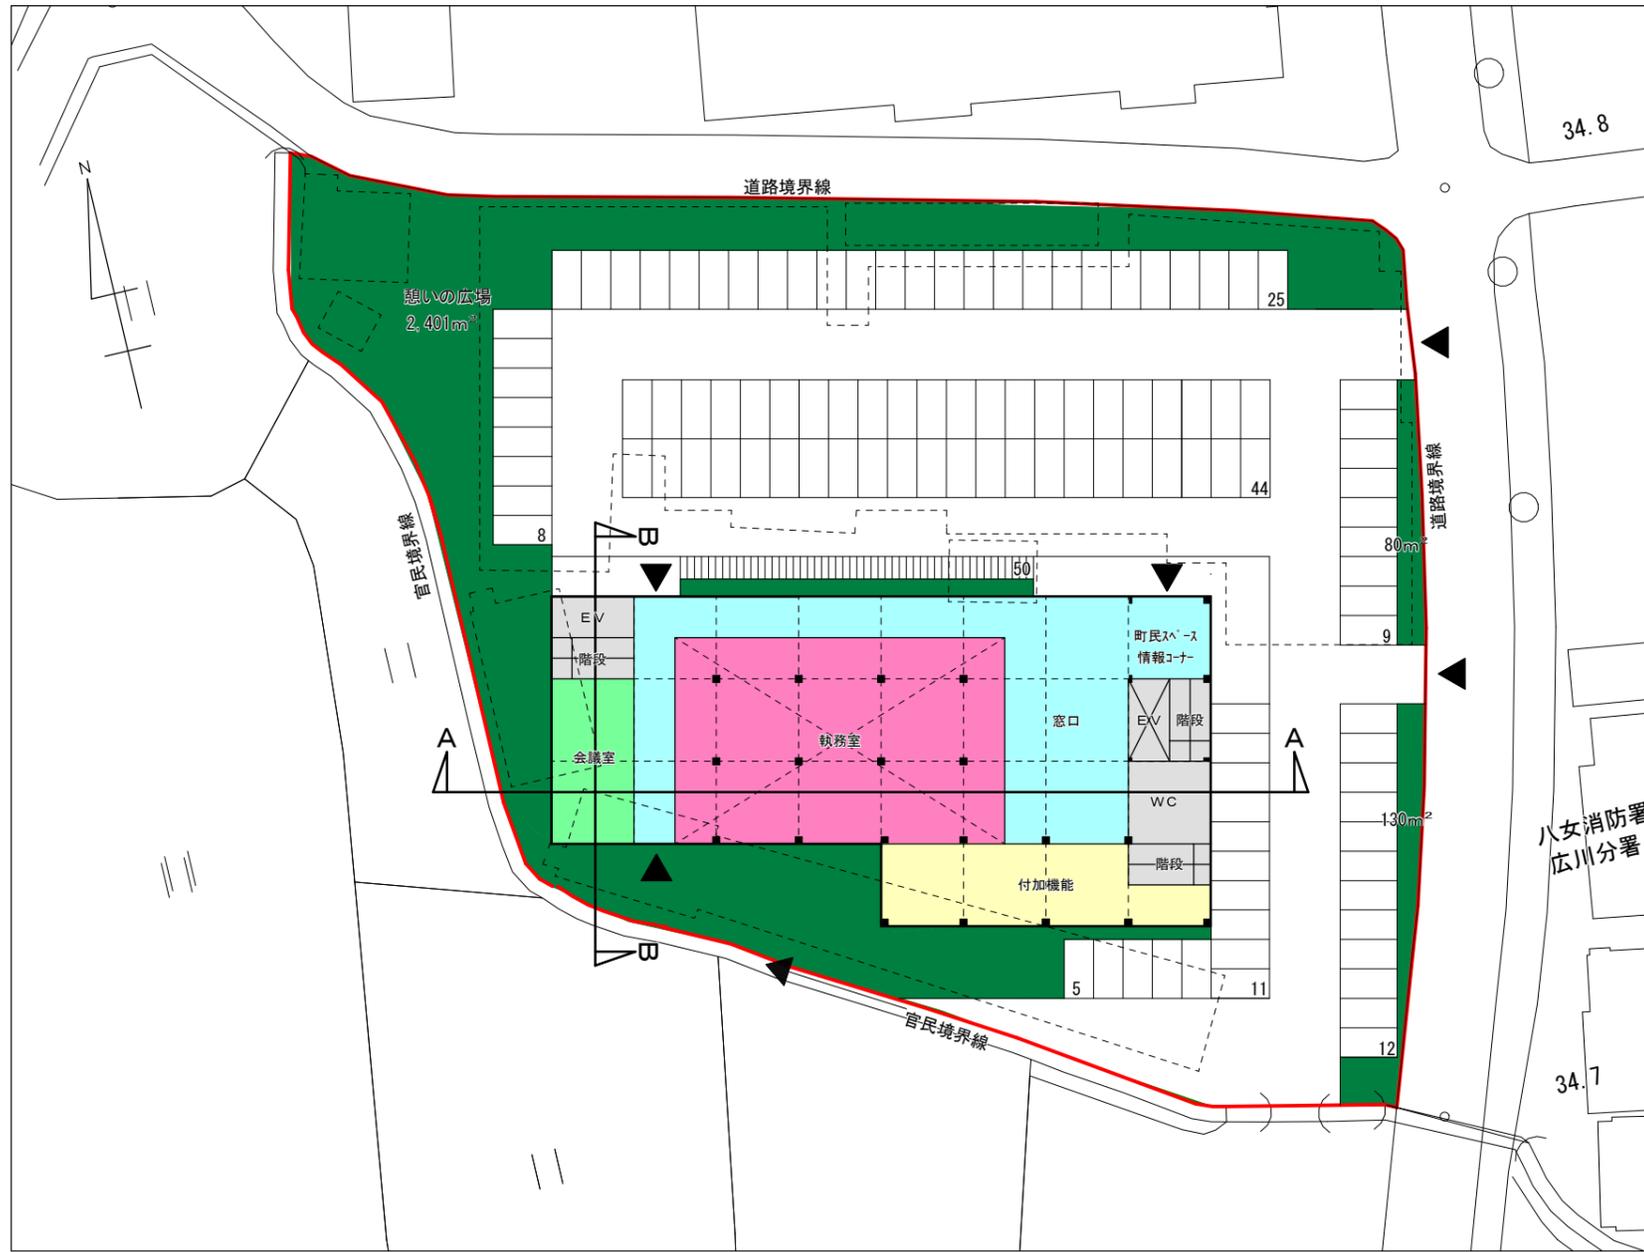

断面図 S=1/800

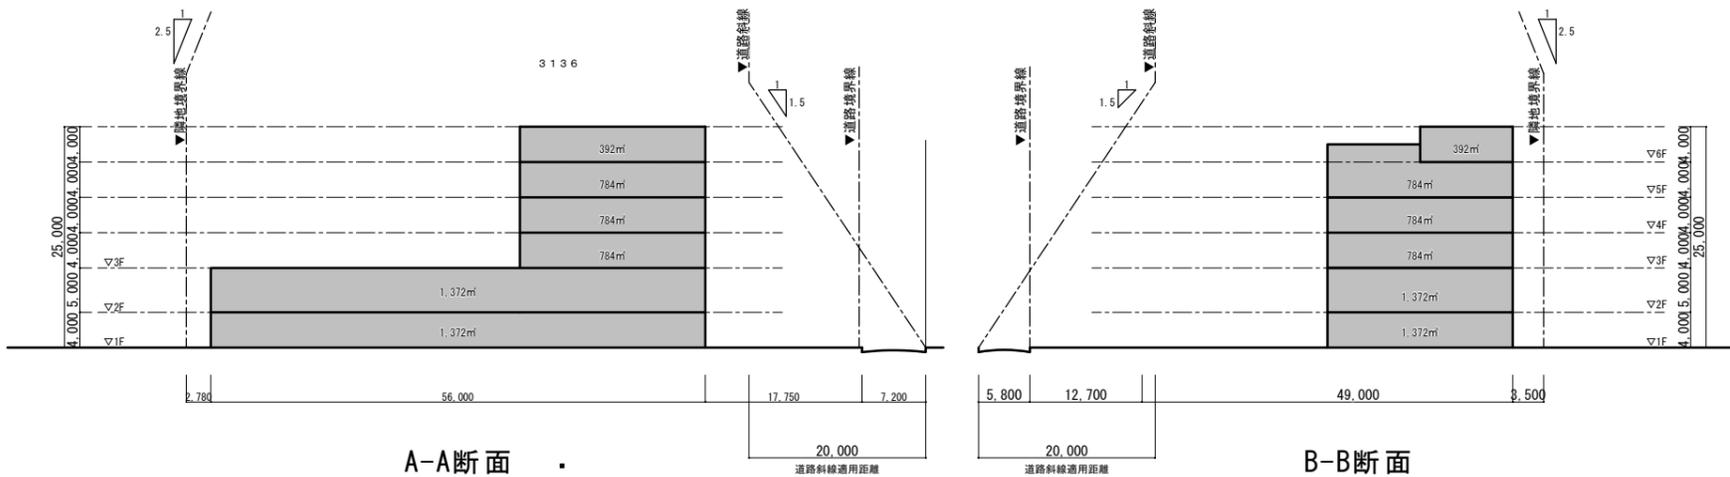


各階平面図 S=1/800

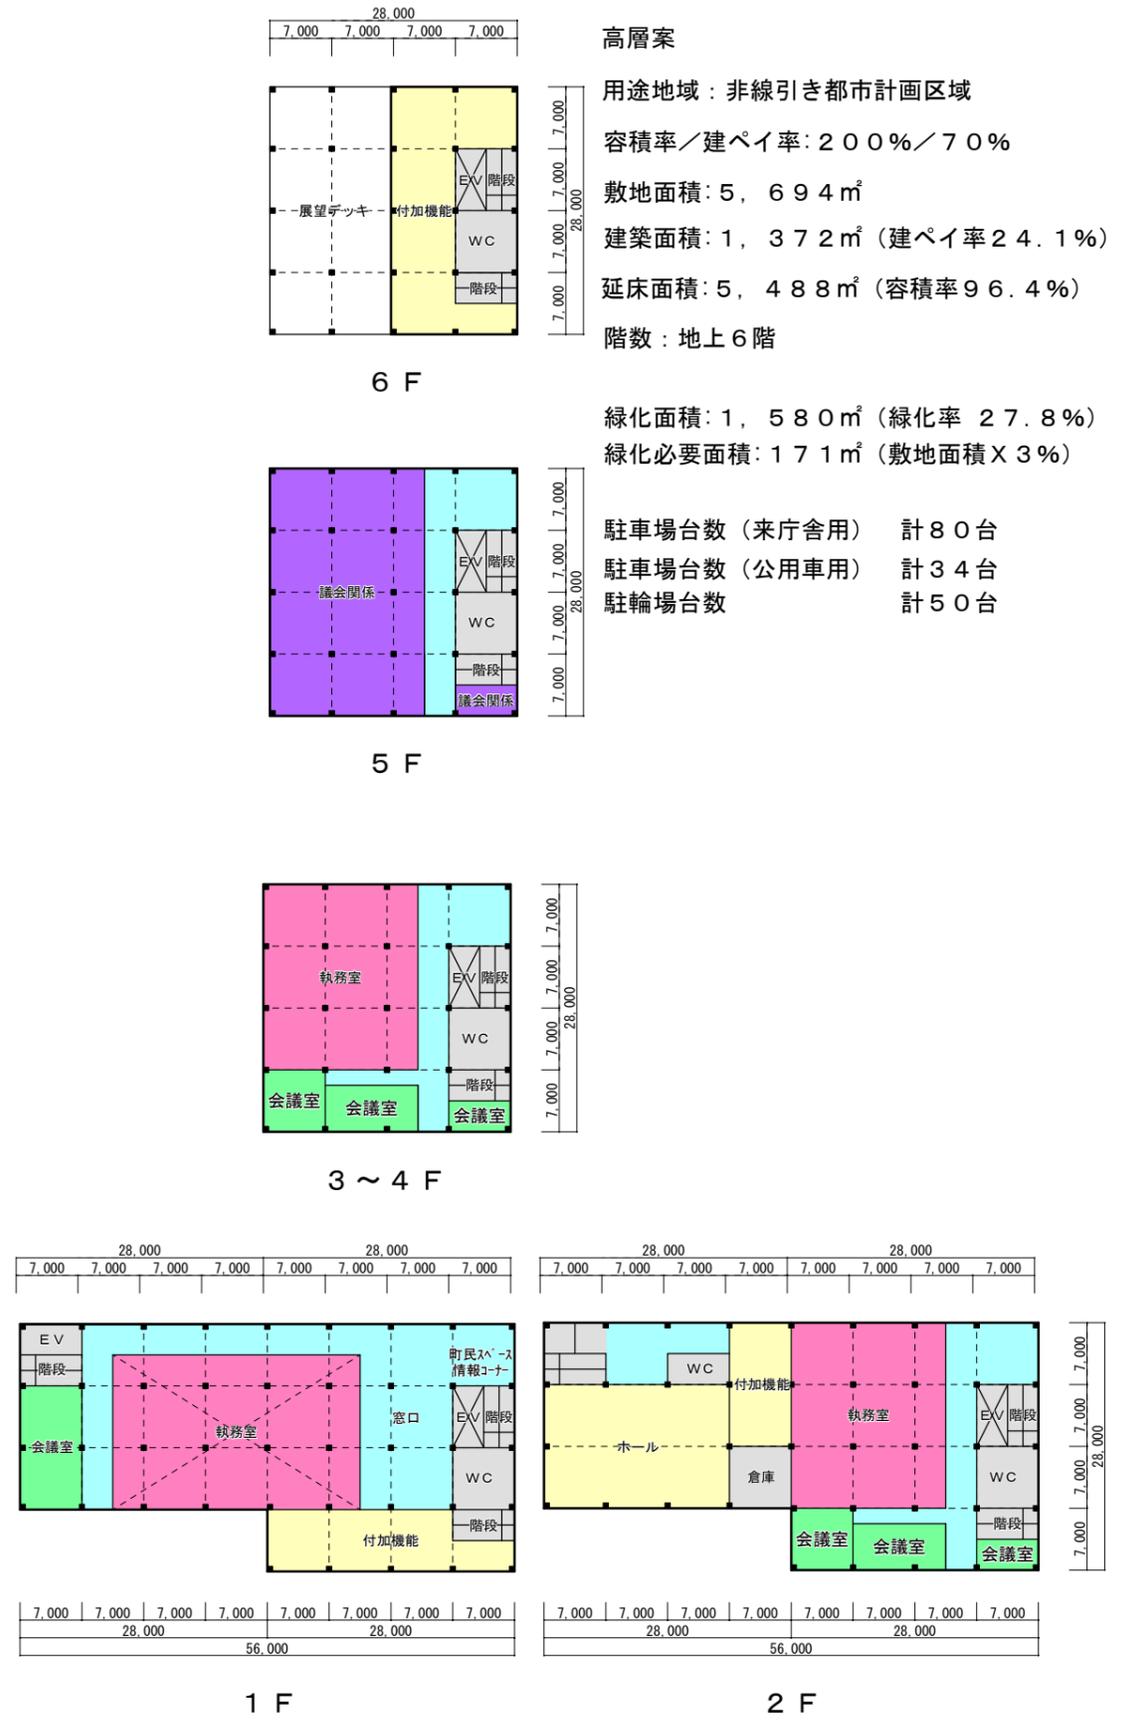


高層案
 用途地域：非線引き都市計画区域
 容積率/建ぺい率：200%/70%
 敷地面積：5,694m²
 建築面積：1,372m² (建ぺい率24.1%)
 延床面積：5,488m² (容積率96.4%)
 階数：地上6階
 緑化面積：1,580m² (緑化率27.8%)
 緑化必要面積：171m² (敷地面積×3%)
 駐車場台数 (来庁舎用) 計80台
 駐車場台数 (公用車用) 計34台
 駐輪場台数 計50台

新庁舎ボリューム検討資料

分棟案 新庁舎 配置図 S=1/600

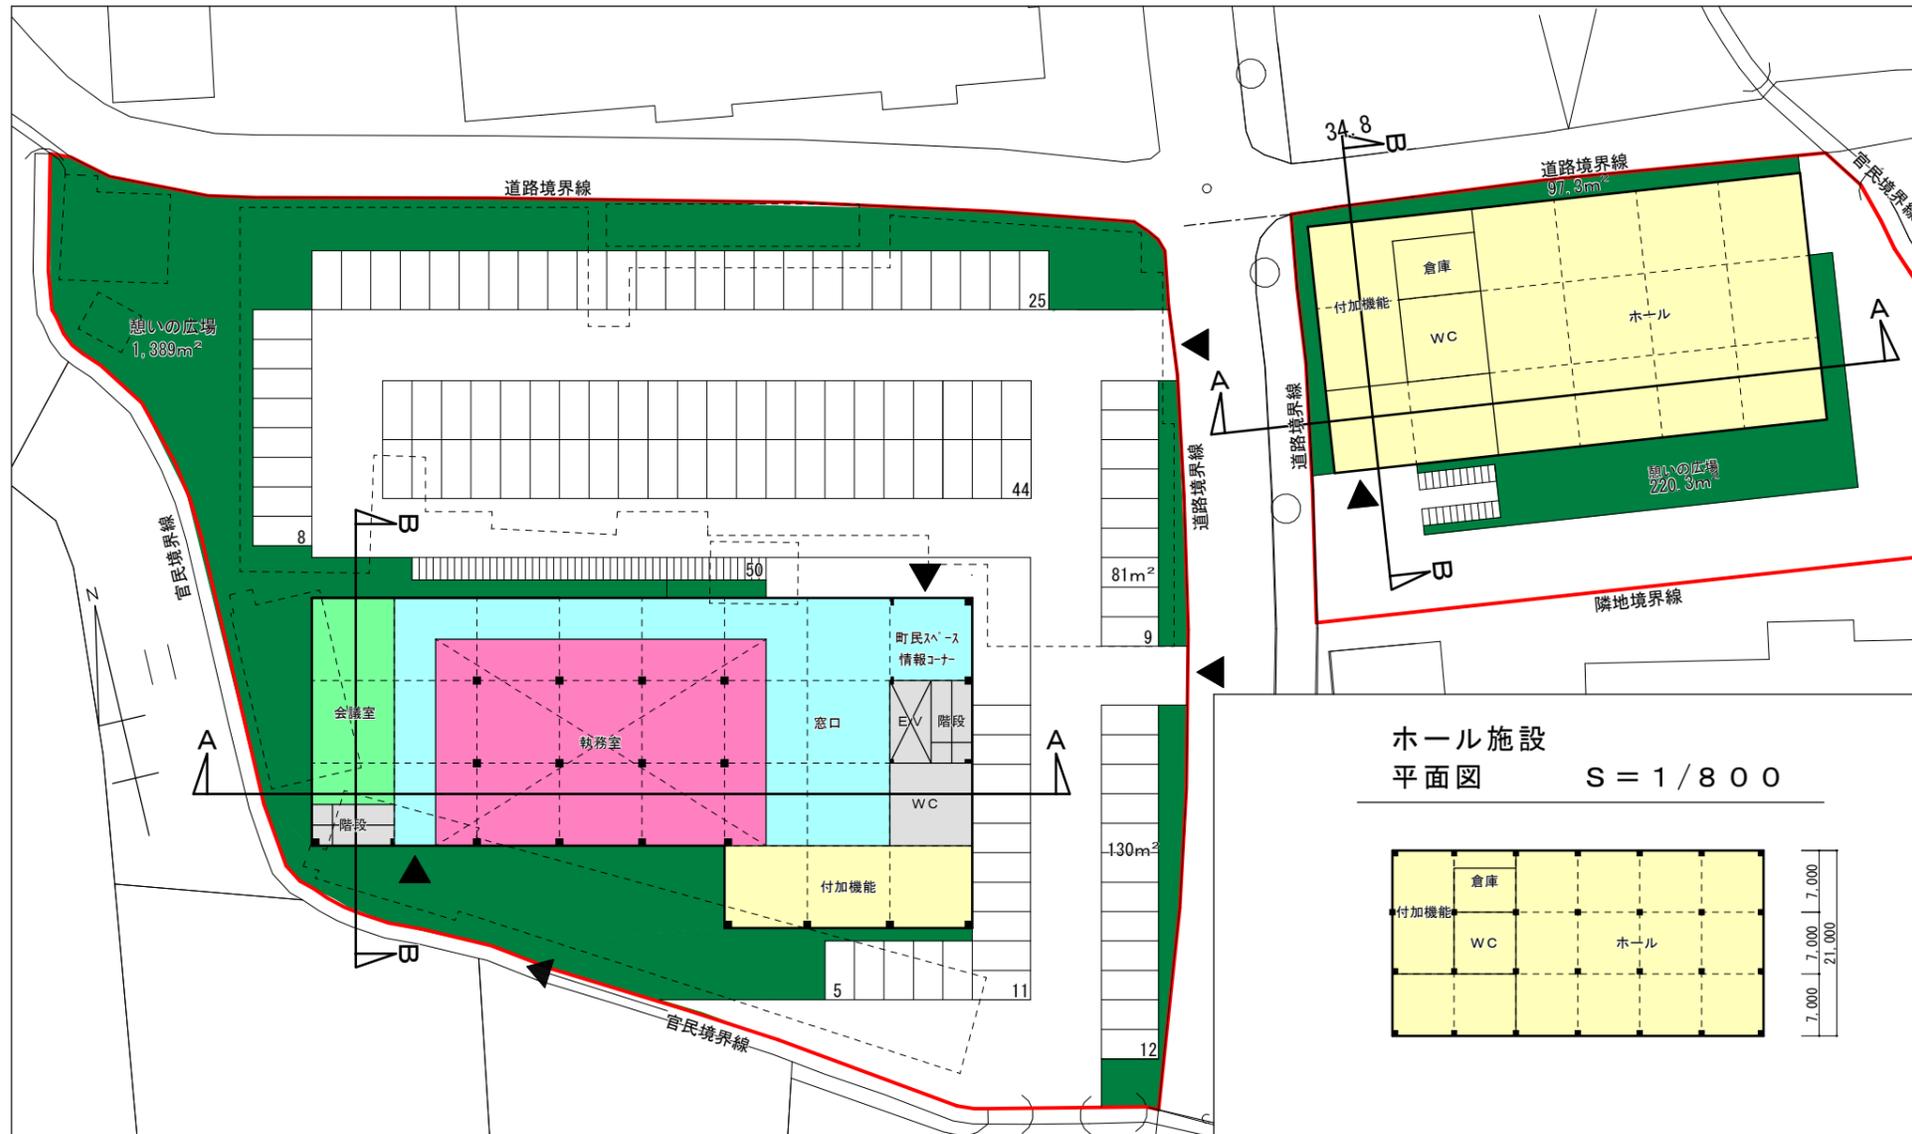


ホール施設
平面図 S=1/800

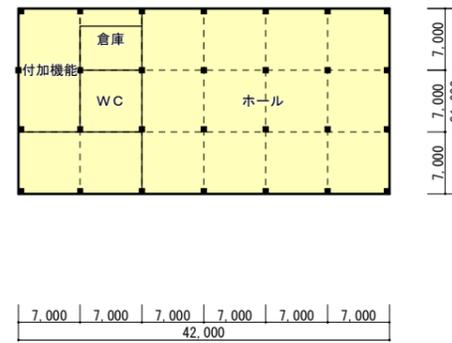


1 F


新庁舎施設
各階平面図 S=1/800

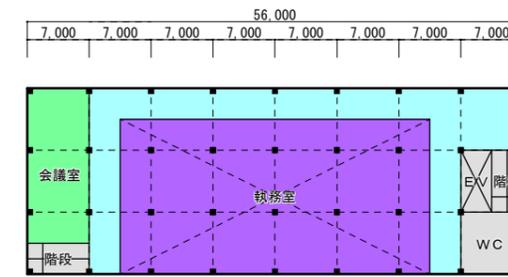

4 F

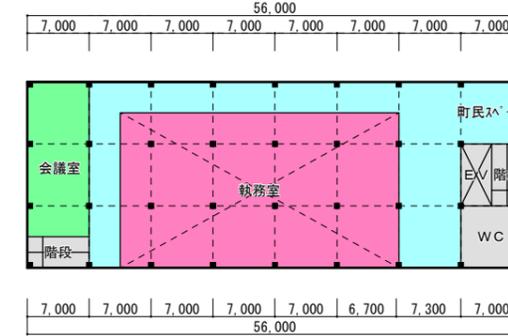

2~3 F

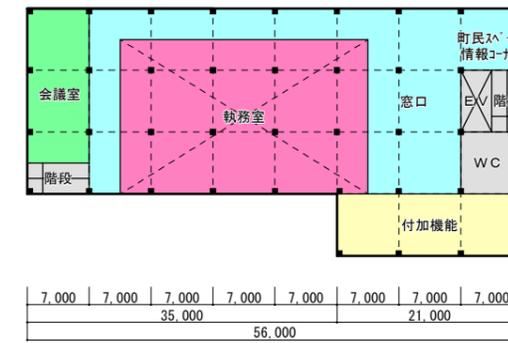

1 F

分棟案

現地位置敷地

用途地域：非線引き都市計画区域
容積率/建ぺい率：200%/70%
敷地面積：5,694㎡
建築面積：1,323㎡ (建ぺい率23.2%)
延床面積：4,851㎡ (容積率85.2%)
階数：地上4階
緑化面積：1,600㎡ (緑化率28.1%)
緑化必要面積：171㎡ (敷地面積×3%)

駐車台数 (来庁舎用) 計80台
駐車台数 (公用車用) 計34台
駐輪台数 計50台

武徳館敷地

用途地域：非線引き都市計画区域
容積率/建ぺい率：200%/70%
敷地面積：2,097㎡
建築面積：882㎡ (建ぺい率42.1%)
延床面積：882㎡ (容積率42.1%)
階数：地上1階
緑化面積：318㎡ (緑化率15.2%)
緑化必要面積：対象外

駐車台数 計0台
※周辺の公有地を利用
駐輪台数 計22台

断面図 S=1/800

