

資料3-③ 新庁舎等建設I期工事の進捗状況(2階)



11月末の2階内部の様子

(令和3年11月30日撮影)
 令和3年11月末時点では、仮設のパイプサポートの解体作業中でしたが、アルミサッシが取り付けられ、各室の間仕切り、空調機器等の設置、電気配線工事などを行っています。



①教育長室




②執務室北側



③打合せスペース



⑭教育長室廊下

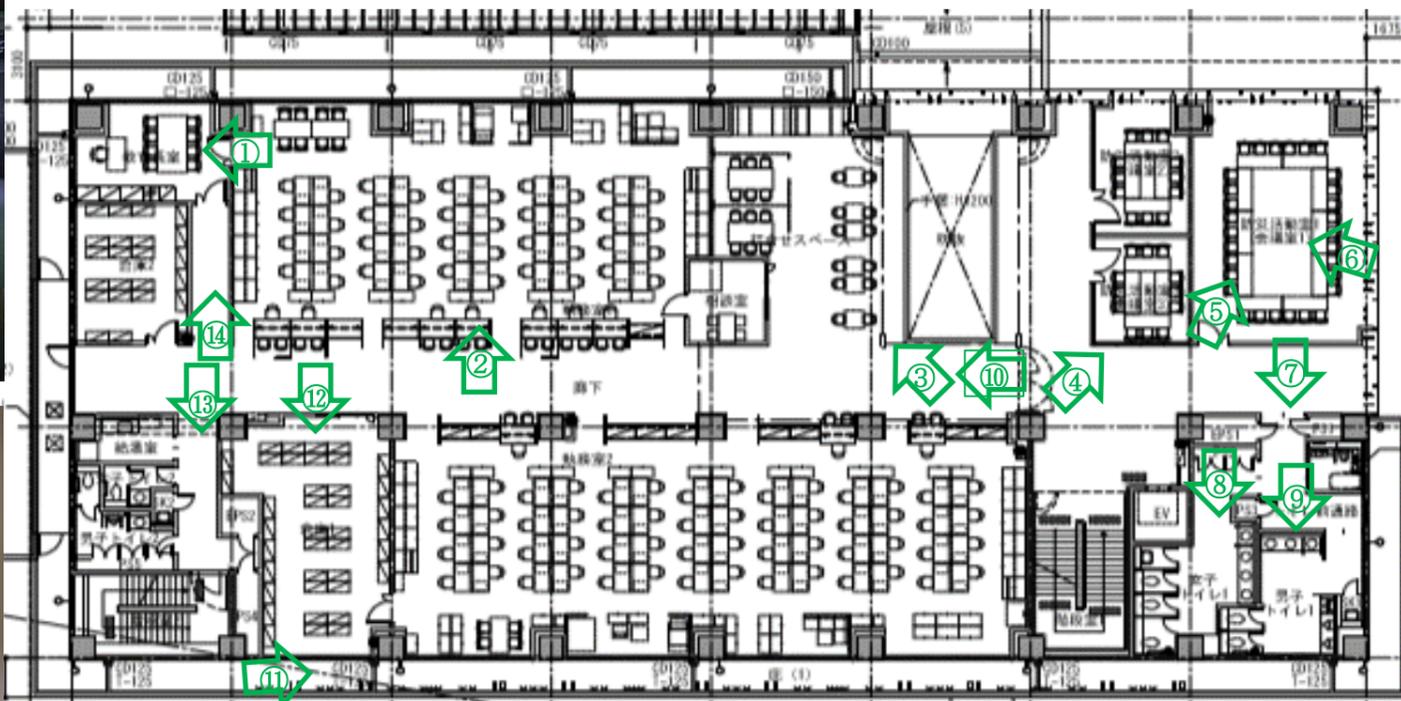

⑥防災活動室1天井



⑤防災活動室1



④防災活動室



⑬西側廊下(給湯室・トイレ)



⑫倉庫1



⑪アルミサッシ



⑩廊下



⑧女子トイレ



⑨男子トイレ



⑦トイレ入口