

● サイン計画 3つの TO DO



サインシステムとは、複数のサインの表示内容や表示方法などに相関関係を与えて、個々のサインの総和で一定の目的に沿った情報提供を行う時、それらサイン類の全体のことをいう。またサインシステムは以下の要件を備えていなければならない。

- サインシステムの要件
- A 複数のサイン内容や表示方法 (サイン類 / signage) で構成されている。
  - B サイン類の全体で所定の情報が伝わるよう相互補完的に計画されている。
  - C 対象空間内を移動中に情報を迎えることができるように計画されている。
  - D サイン類はいくつかの種類に分類でき、同種のサインは統一的な様式を持っている。
  - E システムを構成する各種サイン間の表記法や表示法などの方則が整えられている。

● サイン計画の手順

広川町新庁舎のサインシステムを確立させるための手順を以下のように設定する。  
特に基本計画の概念を押さえておかなければ、機能性と意匠性の両立は難しく、張り紙サインを増やす結果になる。

- 1 サイン計画 方針の検討
  - 1) 現況把握 (現場調査)
  - 2) 管理者の要望整理
  - 3) 現況の課題の整理
  - 4) 方針の設定
- 2 基本計画 (概念)
  - 1) 動線と情報拠点の整理
  - 2) 拠点ごとの提示情報の整理
  - 3) サインの種類と配置基本計画
- 3 基本設計 (意匠)
  - 1) 意匠のデザイン方針の検討
  - 2) 意匠基本デザインの開発
  - 3) 電気・基礎等・建築との取合い調整
  - 4) 予算調整
  - 5) 表示面基本デザインの開発
  - 6) ユニバーサルデザインの開発
- 4 実施設計
  - 1) 詳細配置計画
  - 2) 実施設計図書の作成
  - 3) 表示図の作成


● 広川町新庁舎サインにふさわしい GPD (Graphic & Product Design) の検討

(1) 視認性


- ① 背景との輝度差を十分に確保した表示を行う。
- ② 一定の距離からでも判読できる文字サイズとする。
- ③ 一定の距離からでも存在を確認できるサインのサイズとする。
- ④ 環境に調和しつつ、顕在性が高い色彩とする。



● 1mの近距離から視認するサインの場合

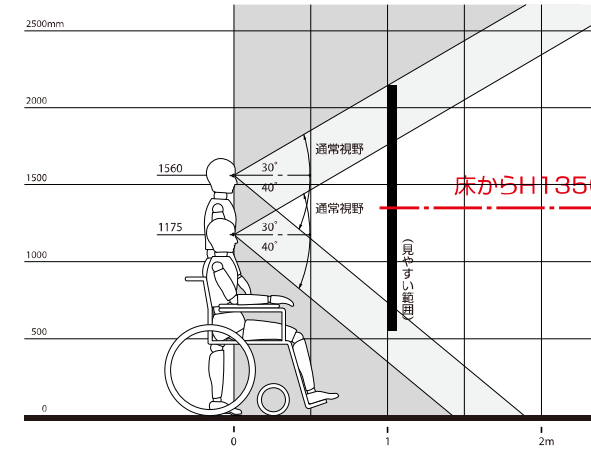

● 5m以上の遠距離から視認するサインの場合

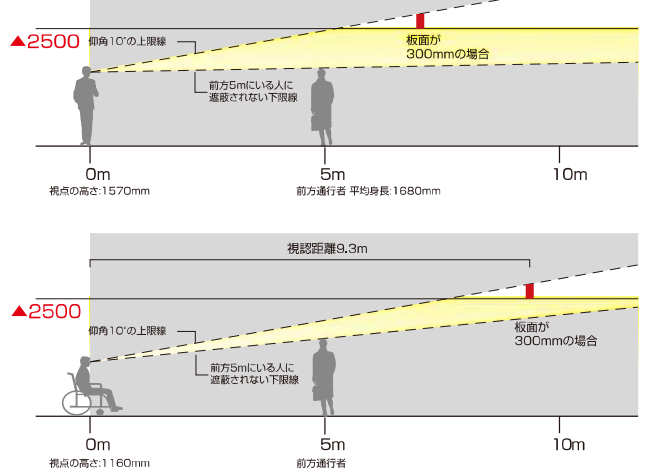

(2) 理解性

- ① 簡単で単純なコンテンツとする。
- ② 難しい漢字は使わない。
- ③ 短い文章で表示する。
- ④ 多言語化の範囲を決める。

(3) 景観性

- ① 貼紙、貼札情報を確認し、サインシステムに含めた計画を進める。
- ② 移動のための情報、注意禁止のための情報、広告PRのための情報の種別を明確にし、住み分けることによって、情報が埋没しない仕組みを検討する。
- ③ 共架できる情報は同一面で表示できる仕組みを検討する。

(4) 連続性

- ① 施設名称、英語表記を統一する。
- ② 利用動機を再整理し、必要な箇所で必要な情報を提示する。
- ③ 「案内」→「誘導」→「記名」の情報確認手段を明確にしたサインシステムを構築する。
- ④ 書体、ピクトグラム、色彩、レイアウトルールを共通化する。

● サインシステムの基本




広川町新庁舎のサイン・カラーシステム

●サイン・シンボルカラー「**広川ブルー (Hirokawa Blue)**」




広川町の代表的な伝統工芸品「久留米紺」。広川町の豊かな自然と丹念な手仕事により生まれる久留米紺の藍色こそ、広川町の風景と人々に根ざった色彩です。  
この藍色を「広川ブルー (Hirokawa Blue)」としてサイン・シンボルカラーに設定します。さらに広川の特産品から抽出した各色をアクセントカラーとし、その組合せによって広川町にふさわしいサインを目指します。

イメージソース 久留米紺

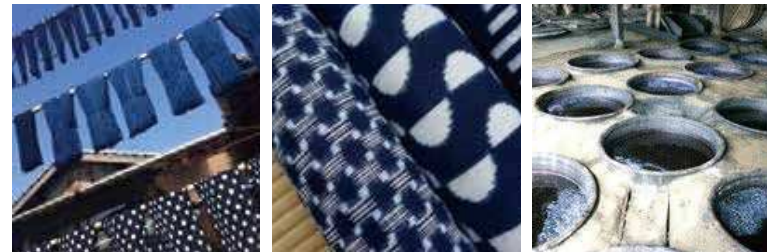

●サイン・ベースカラー

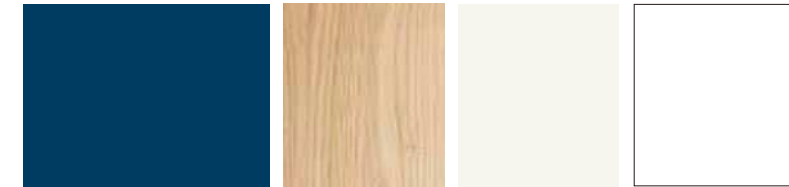



サインベース面は、広川ブルーを筆頭に、県産材の優しい木色、目に優しい上品で明るいグレーの白鼠（しろねずみ）色、久留米紺の文様や地色に見られる白など、県産材が取り入れられた空間に調和するカラーを展開します。

●フロアカラー


	アクセントカラー	各課カラー	イメージソース	
RF				イチョウ
4F				ガーベラ
3F				ぶどう
2F				八女茶
1F				いちご

●サインイメージ

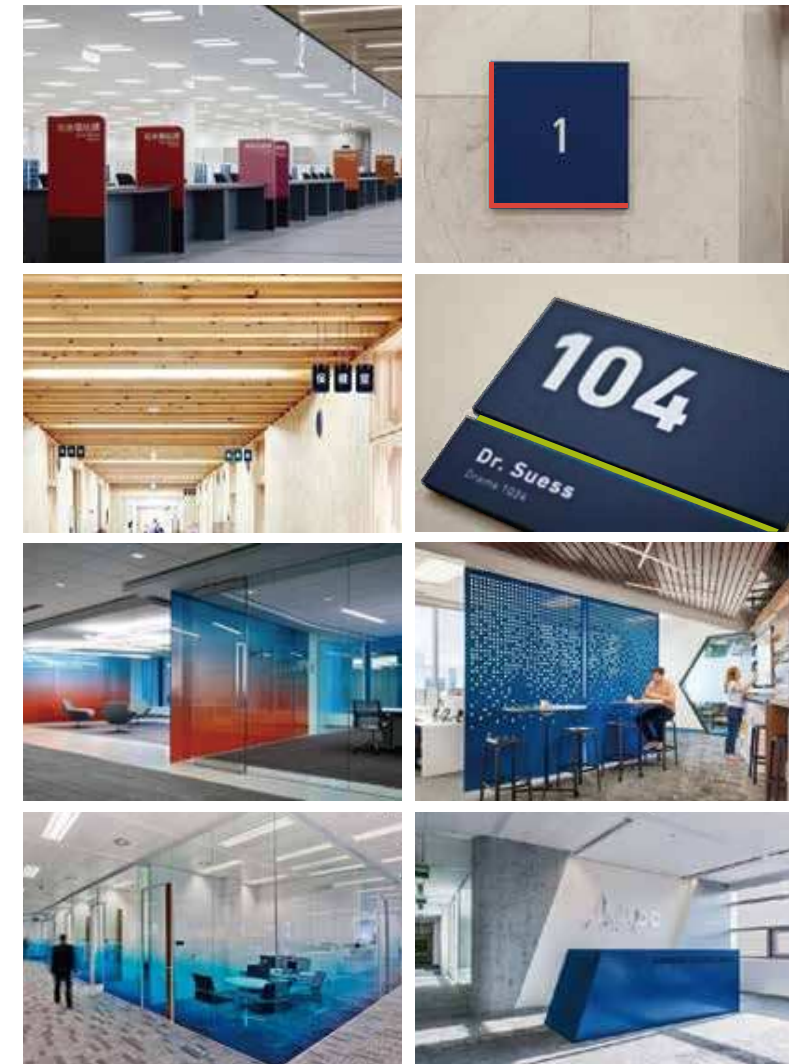

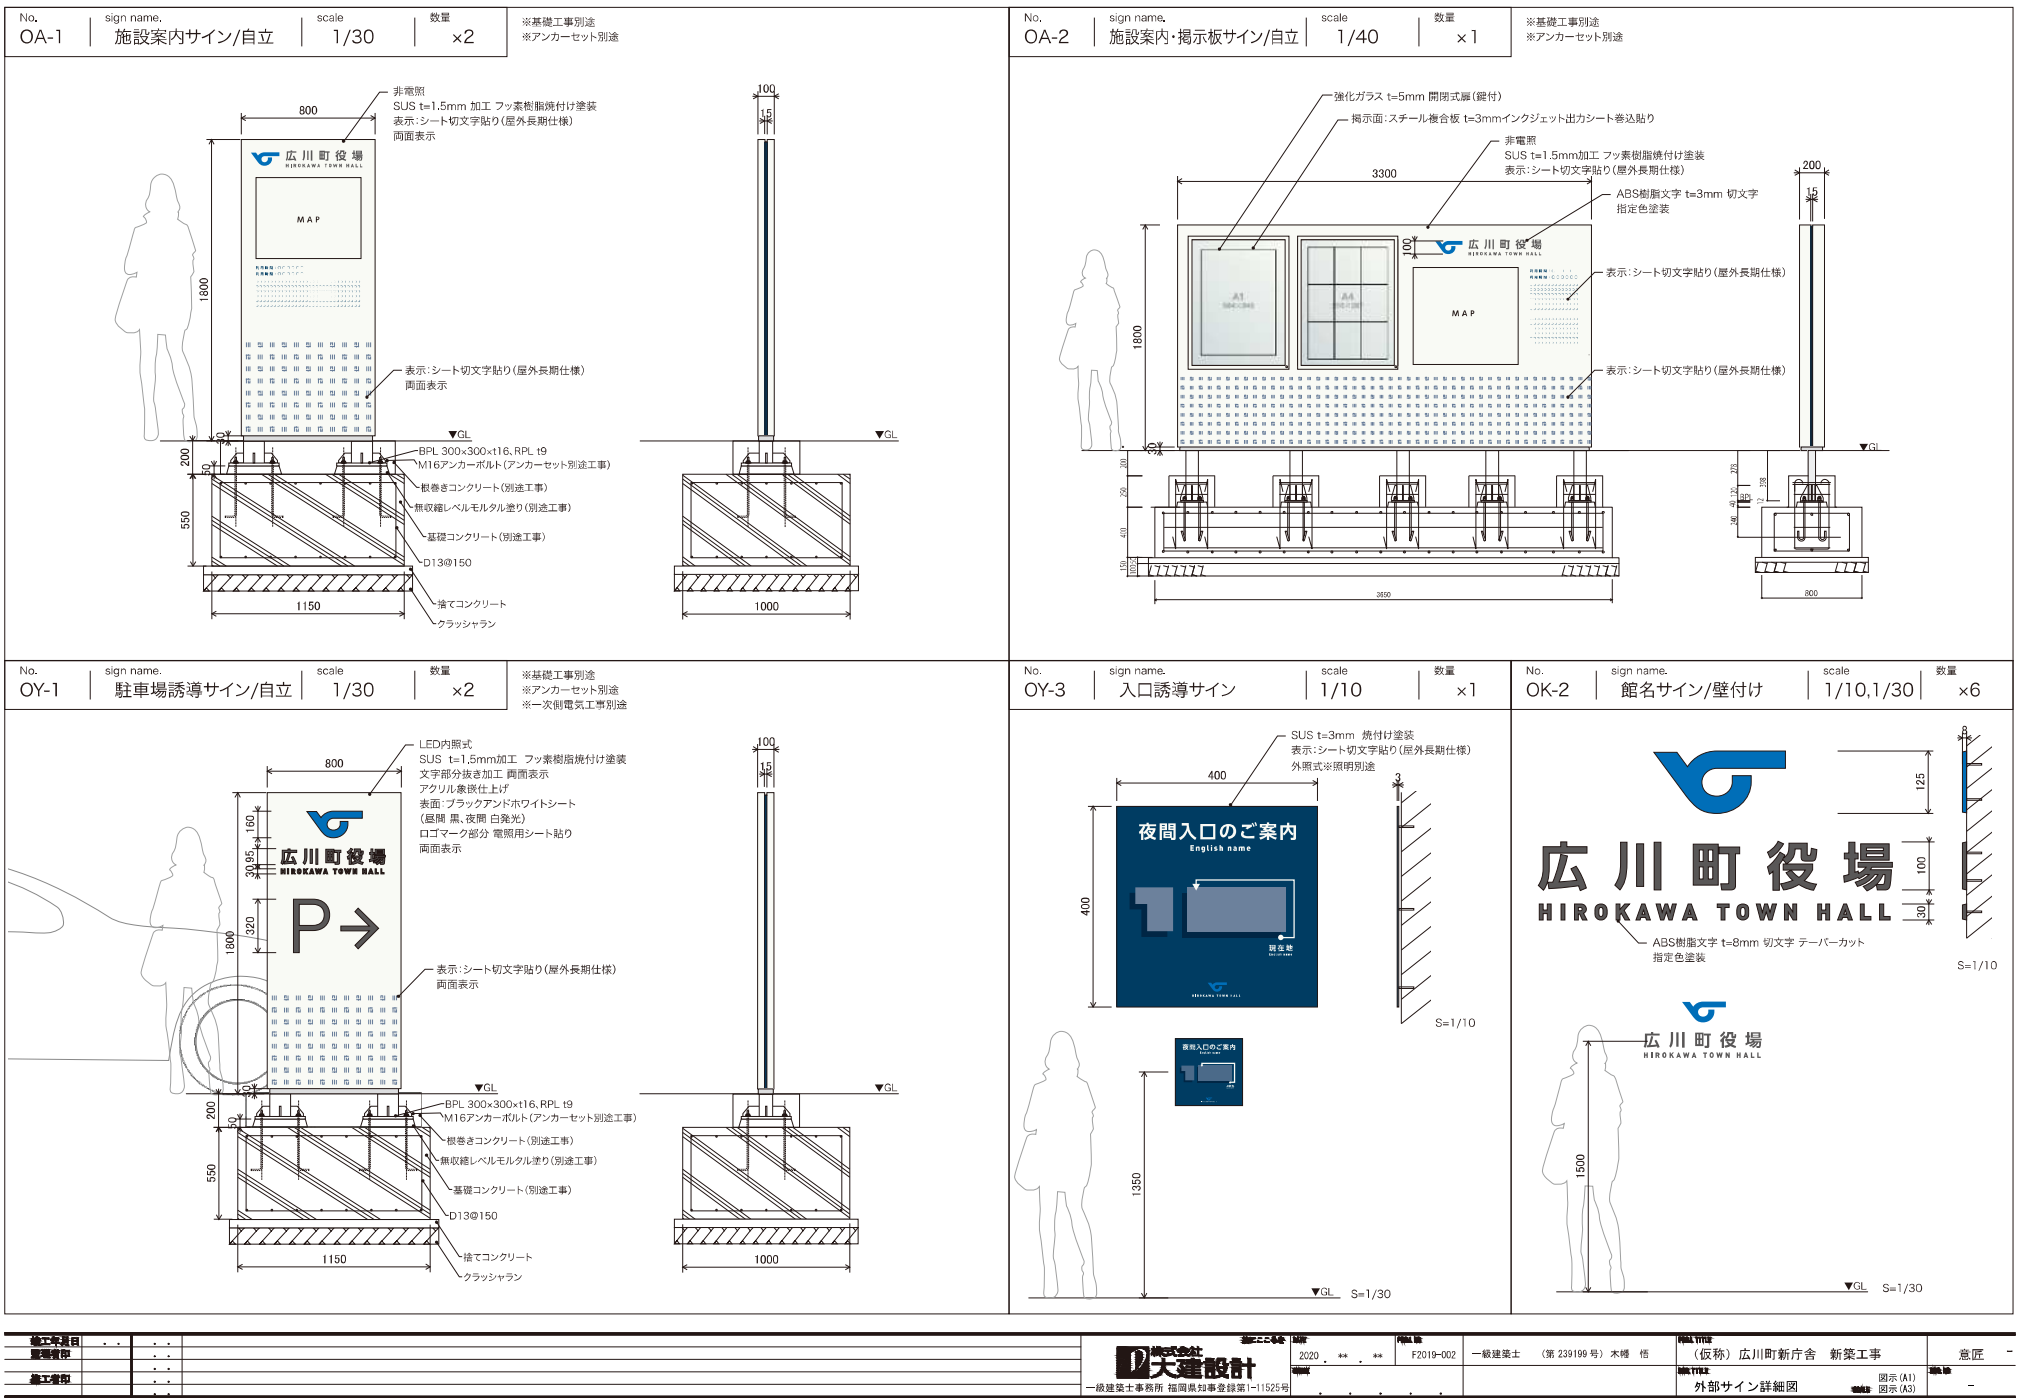

施工内容	...	設計	株式会社 大建設計	2020.02.22	図面	F2019-002	一級建築士 (第239199号) 木樽 佳	図名	(仮称) 広川町新庁舎 新築工事	意匠	-
施工費	...	施工	一級建築士事務所 福岡県知事登録第1-11525号					図名	外部サイン詳細図	図示 (A1)	-

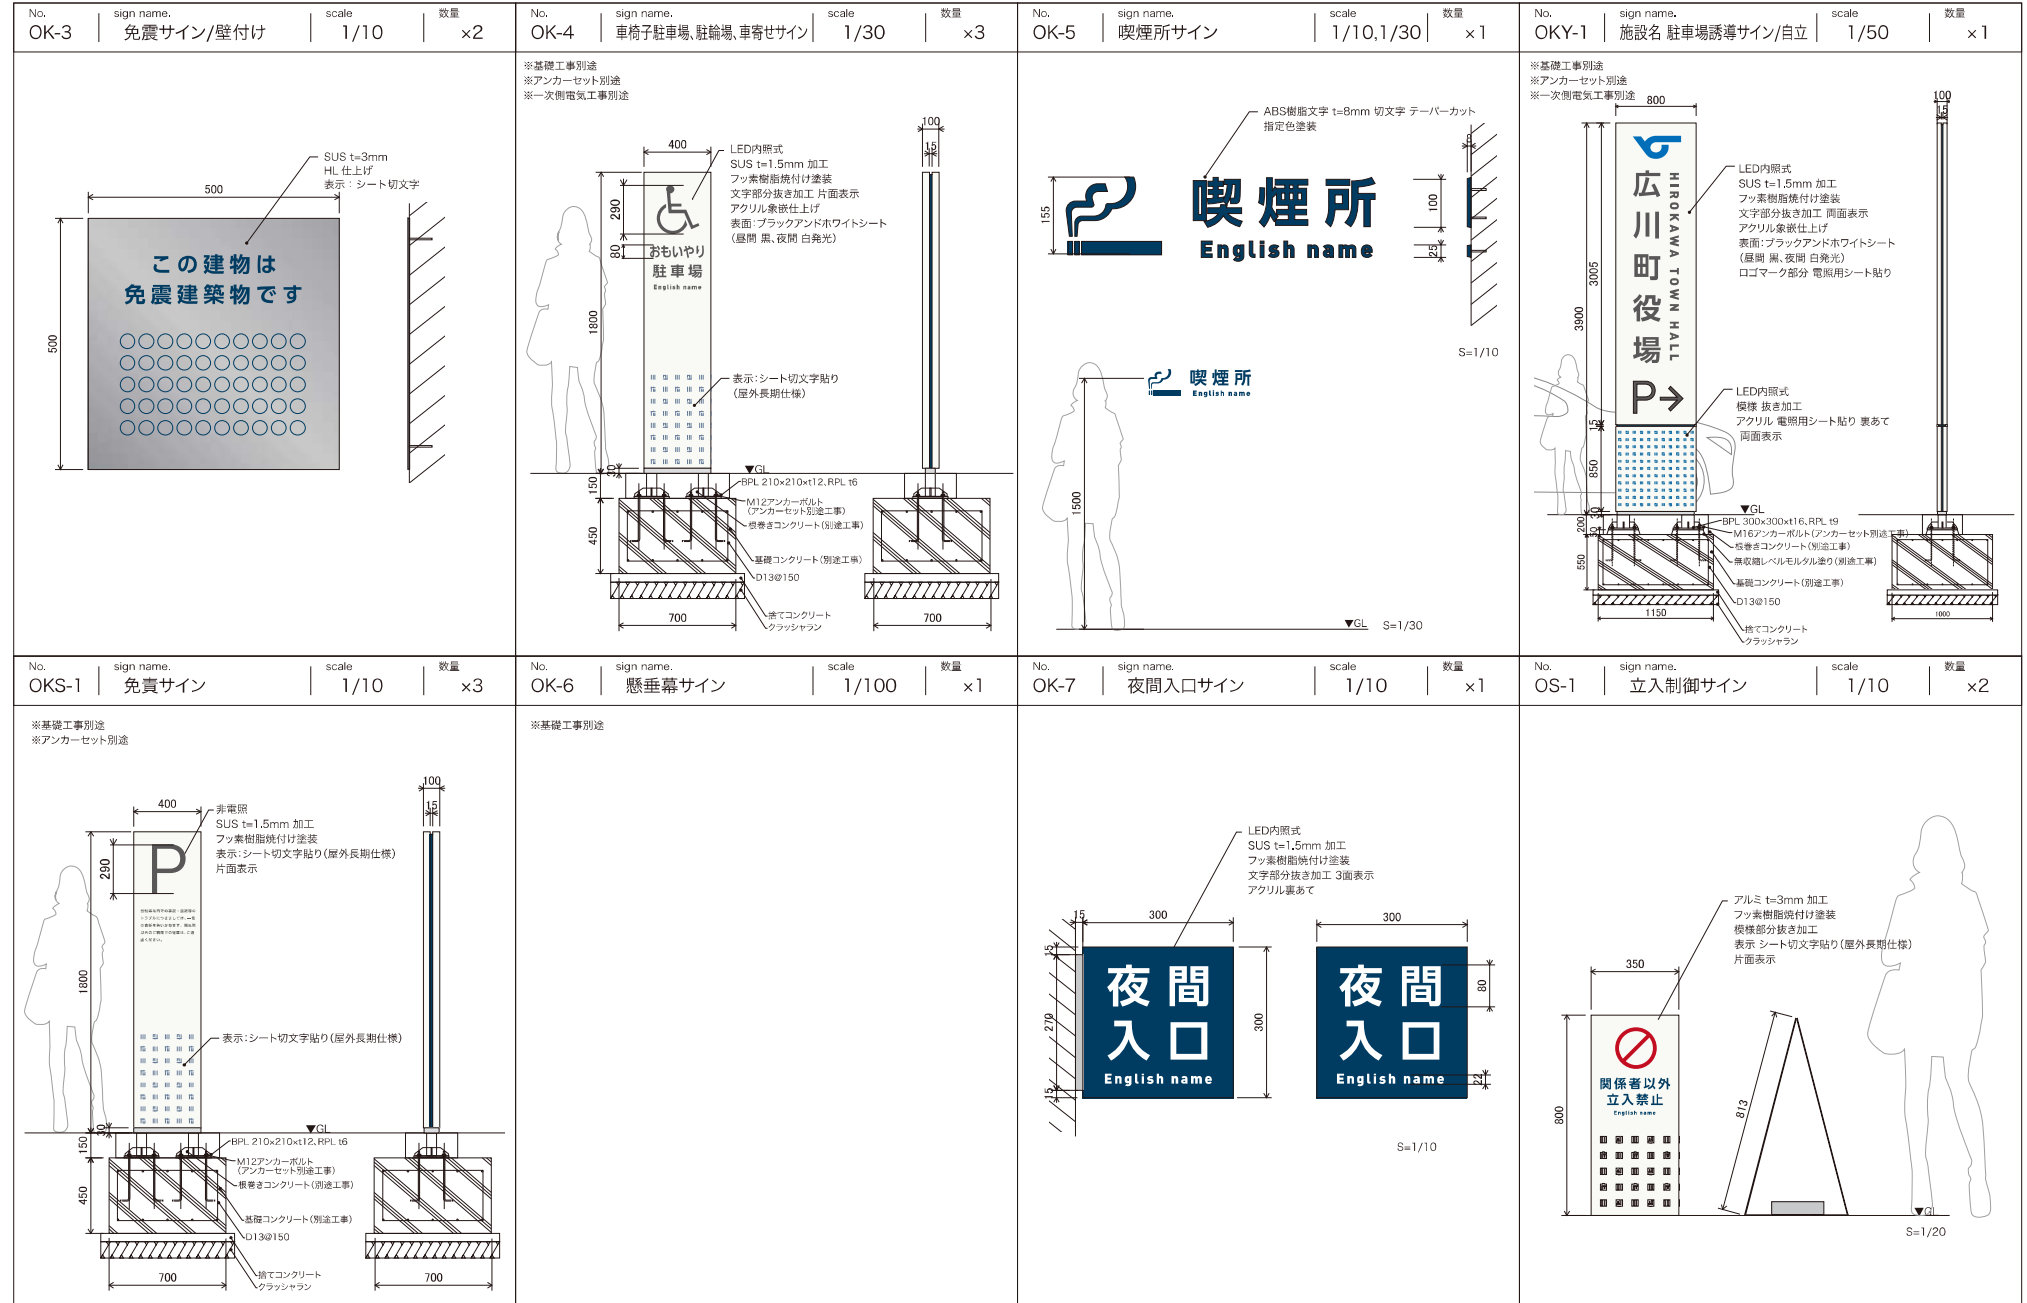

施工内容	...	設計	株式会社 大建設計	2020.02.22	図面	F2019-002	一級建築士 (第239199号) 木樽 佳	図名	(仮称) 広川町新庁舎 新築工事	意匠	-
施工費	...	施工	一級建築士事務所 福岡県知事登録第1-11525号					図名	外部サイン詳細図	図示 (A1)	-

No. A-10 sign name. 展望スペースサイン2 scale 1/50 数量 x3			No. A-12 sign name. トイレ点字案内サイン scale 1/5 数量 x8			No. A-13 sign name. 宿直室内案内サイン scale 1/5 数量 x1		
No. Y-1 sign name. 誘導サイン scale 1/5,1/20 数量 x9			No. Y-2 sign name. 階段誘導サイン scale 1/5 数量 x7			No. Y-3 sign name. 誘導サイン(ガラス面) scale 1/50,1/20 数量 x1		
No. K-1 sign name. 総合案内サイン scale 1/50,1/20 数量 x1			No. K-2 sign name. 突き出しサイン scale 1/10 数量 x30			No. K-3 sign name. 室名サイン(在空表示あり) scale 1/5 数量 x11		
No. K-4 sign name. 室名サイン(在空表示なし) scale 1/5 数量 x16			No. K-5 sign name. 階数サイン scale 1/5 数量 x4					

施工内容		設計	2020.04.01	図面	F2019-002	一級建築士 (第 239199 号) 木村 佳	図名 (A1)	急
監理		監理					図名 (A2)	
竣工		竣工					図名 (A3)	

No. K-6 sign name. トイレサイン scale 1/30,1/10 数量 x8			No. K-7 sign name. 仕切りサイン scale 1/30,1/10,1/2 数量 x50		
No. K-8 sign name. 課名サイン scale 1/50,1/20 数量 x6			No. K-10 sign name. 多目的トイレサイン scale 1/50,1/10 数量 x4		
No. K-11 sign name. 町長・副町長・教育長サイン scale 1/5 数量 x3			No. K-12 sign name. 面会受付サイン scale 1/5 数量 x1		
No. K-13 sign name. エリアサイン scale 1/50,1/10 数量 x3			No. K-14 sign name. 会議室サイン scale 1/10 数量 x6		
No. K-15 sign name. 金融機関サイン scale 1/20,1/10 数量 x1					

施工内容		設計	2020.04.01	図面	F2019-002	一級建築士 (第 239199 号) 木村 佳	図名 (A1)	急
監理		監理					図名 (A2)	
竣工		竣工					図名 (A3)	