


官民境界確定図 S=1:250

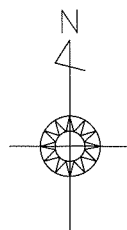


【任意座標】
基準点座標一覧表

測点名	X座標	Y座標
GNSS1	28051.513	-41031.040
T3	28039.978	-41060.412

境界点座標一覧表

測点名	X座標	Y座標
K29	28064.689	-41056.427
K28	28063.336	-41058.225
K27	28054.528	-41057.176
K26	28047.203	-41056.360
K25	28046.355	-41056.296
K31	28046.823	-41056.762
K1	28041.626	-41056.584
K24	28043.086	-41053.032
K22	28046.848	-41043.832
X3	28047.772	-41044.488
K30	28061.213	-41054.023

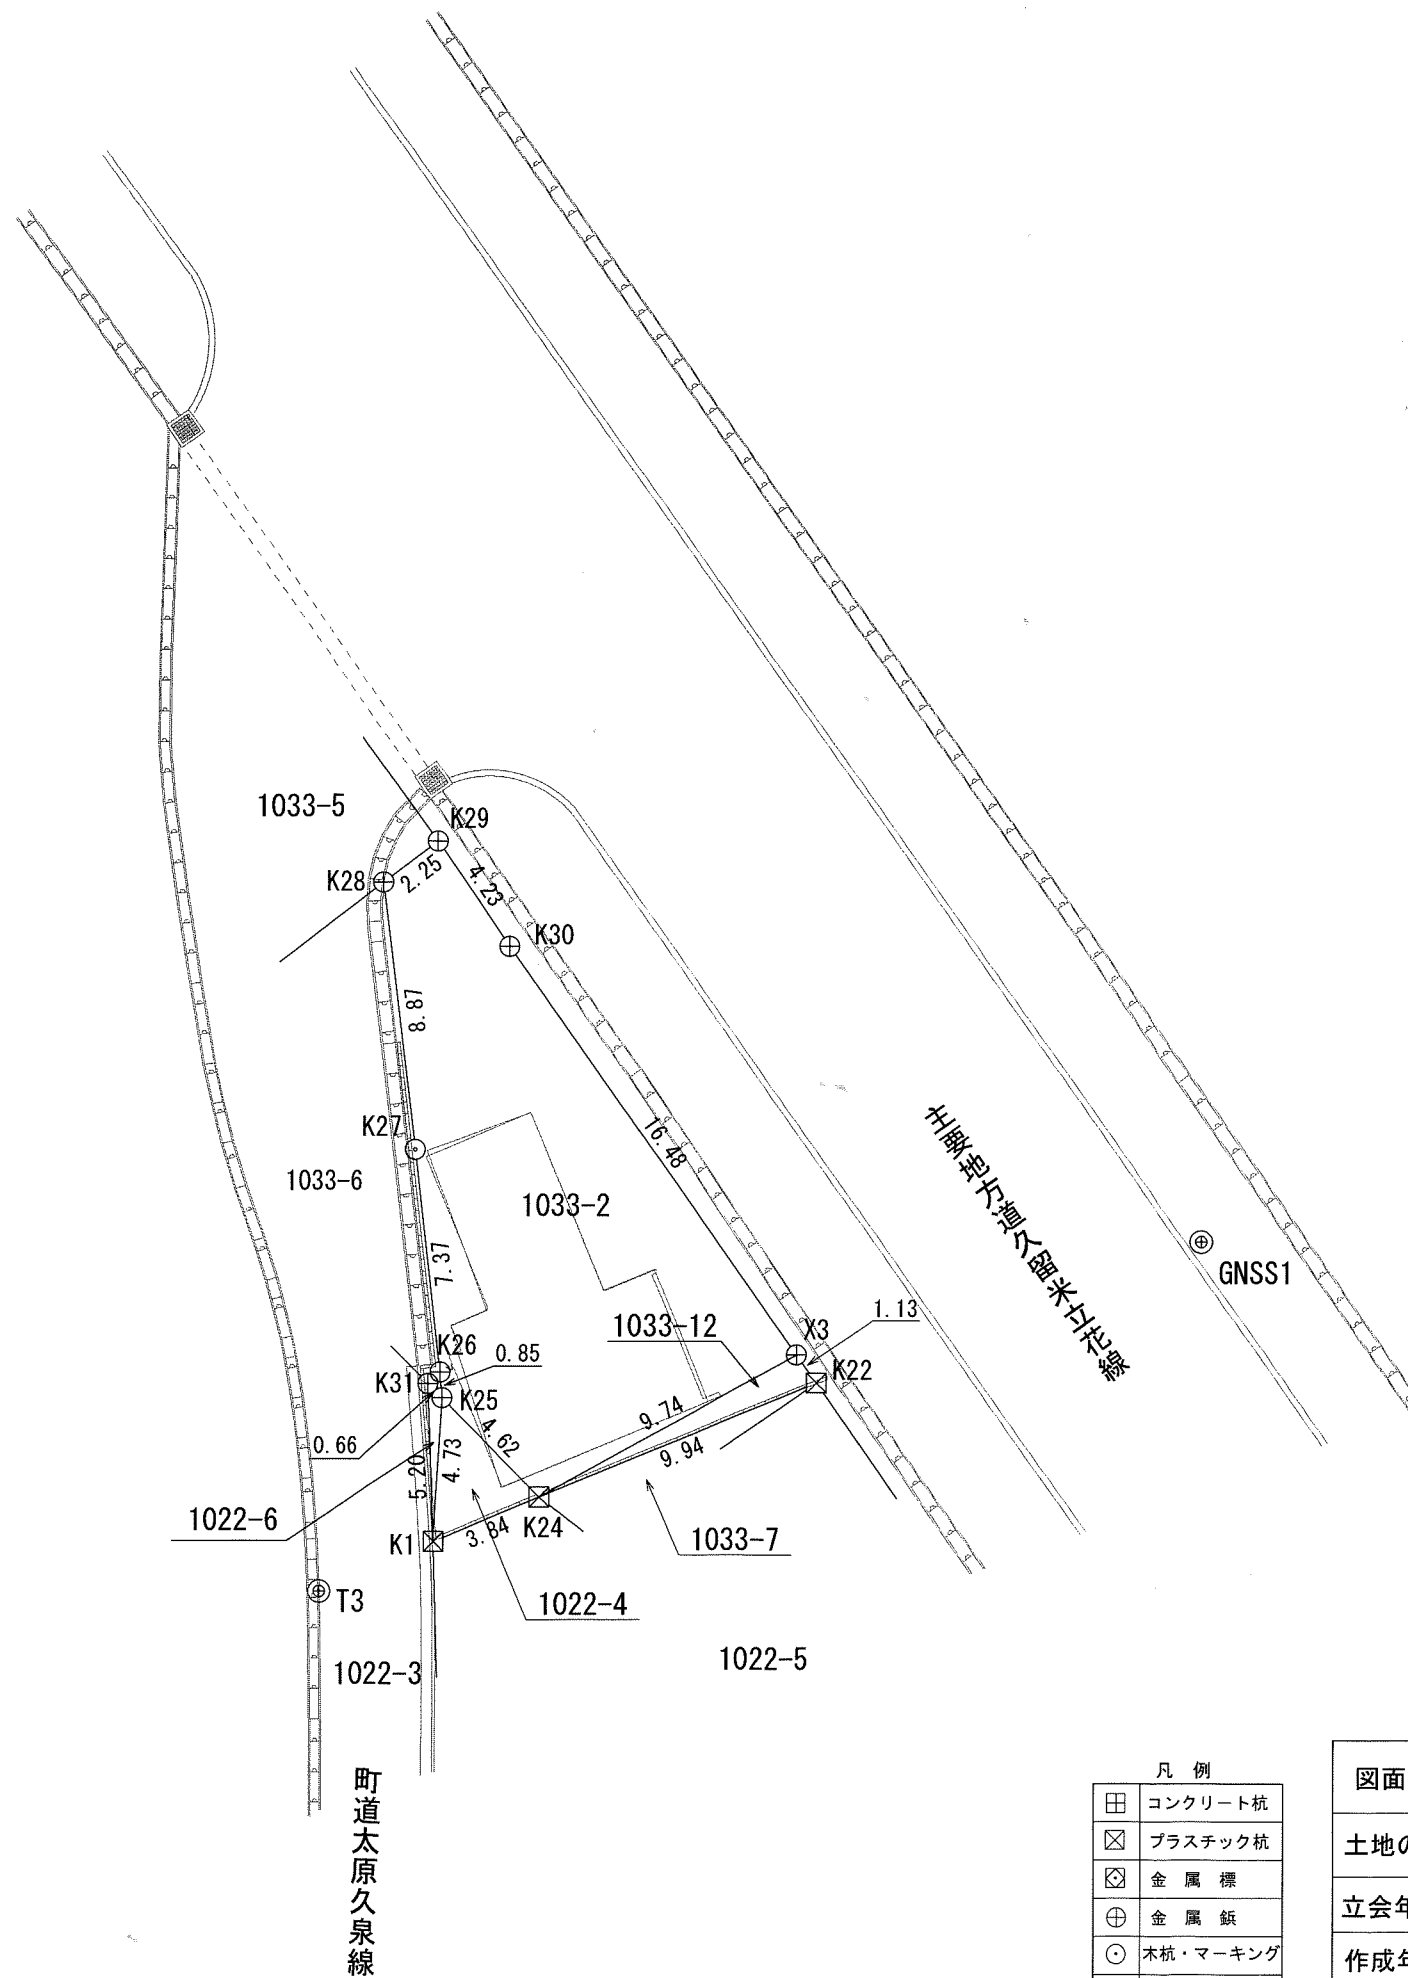

測量年月日 令和 7年 9月 29日

凡 例	
田	コンクリート杭
⊠	プラスチック杭
⊞	金 属 標
⊕	金 属 釘
⊙	木杭・マーキング
①	刻 印
○	座標管理

図面名称	官民境界確定図
土地の所在	八女郡広川町大字長延字 北大道端1022番4・6 地蔵ノ元1033番2・12
立会年月日	令和 7年 3月 5日
作成年月日	令和 7年 10月 10日
作 成 者	八女郡広川町長 氷室健太郎 都市計画課 丸山勝記 TEL 0943-32-1142