


一般平面図（污水） S=1/10,000

《全体計画》
現 行：550.0ha
変 更：440.1ha
《事業計画》
現 行：331.1ha

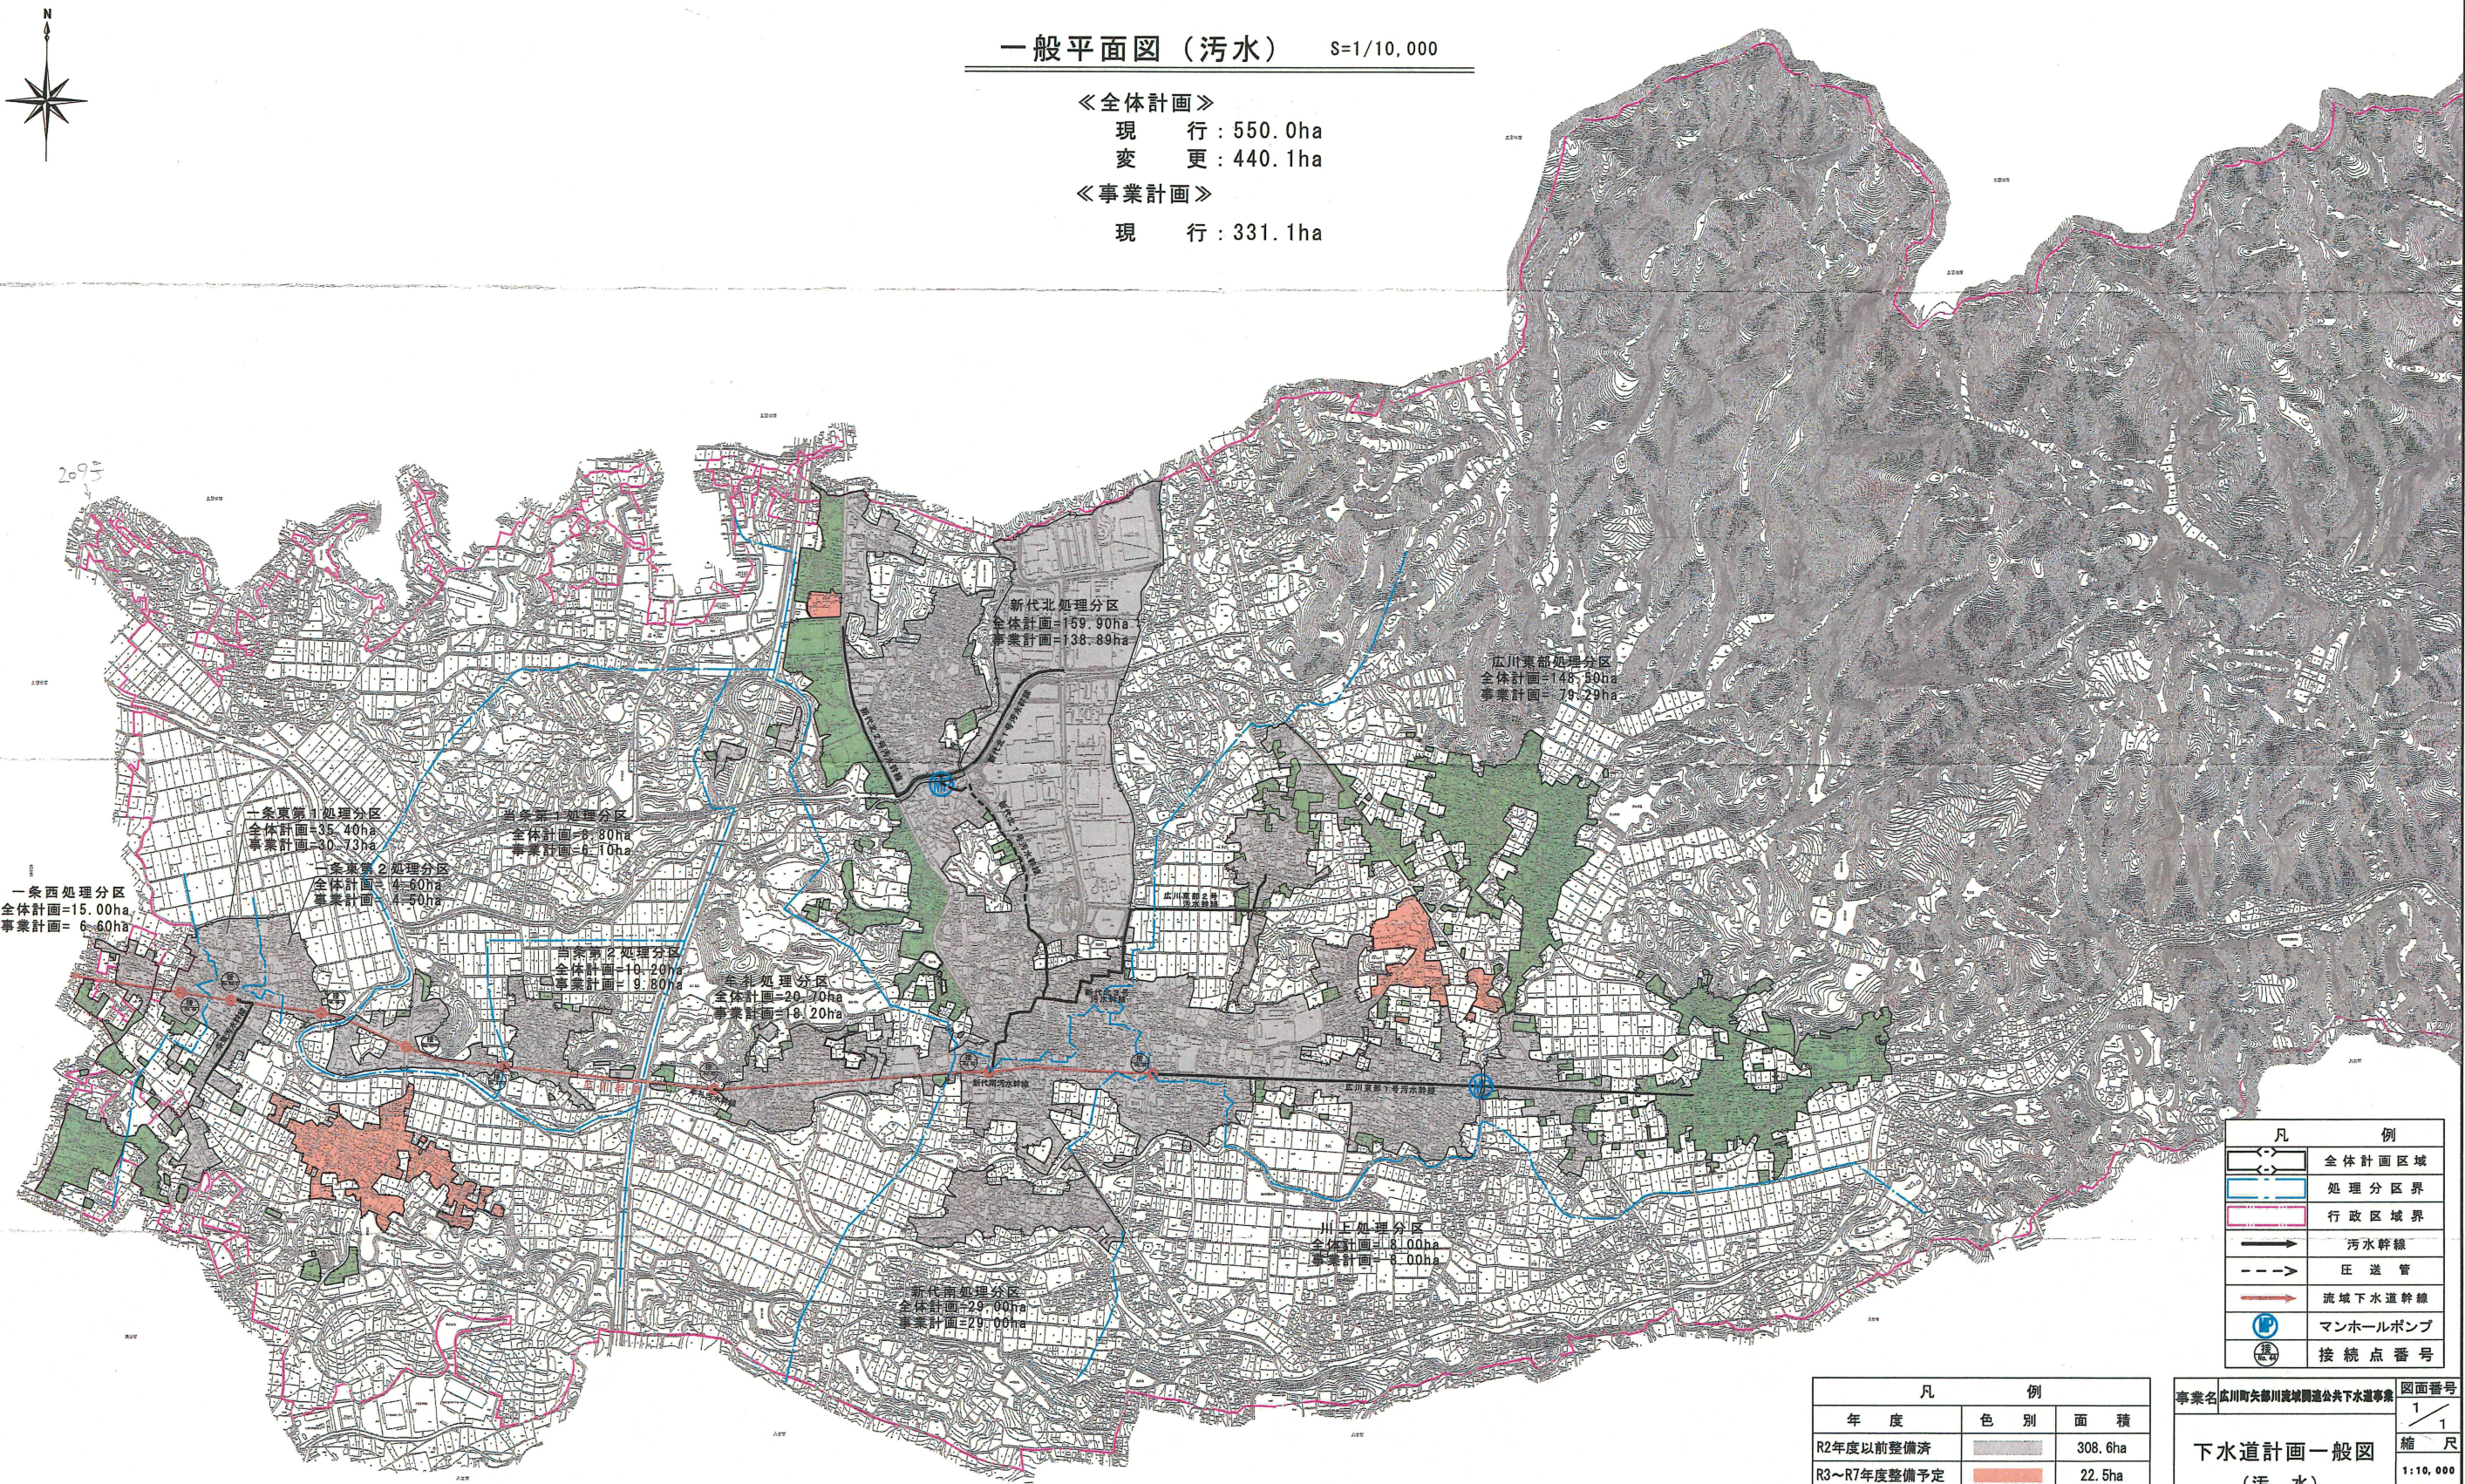

凡 例	
	全体計画区域
	処理分区界
	行政区区域界
	污水幹線
	圧送管
	流域下水道幹線
	マンホールポンプ
	接続点番号

凡 例		
年 度	色 別	面 積
R2年度以前整備済		308.6ha
R3～R7年度整備予定		22.5ha
R8年度以降整備予定		109.0ha
合 計		440.1ha

事業名	広川町矢部川流域下水道公共下水道事業	図面番号	1/1
下水道計画一般図 （汚 水）		縮 尺	1:10,000
		単位：mm	
		事業主	福岡県広川町
設計	(株) 徳東技エコンサルタント 令和4年2月調整		